


LEGENDA	
PORTA DE FERRO	
PF	1,50m x 2,00m

01 PLANTA BAIXA
ESCALA 1/75

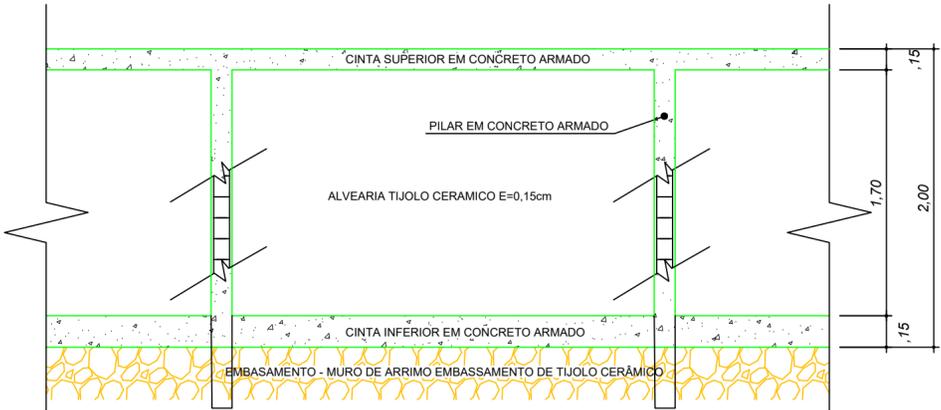

DETALHE DO MURO DE CONTORNO
ESCALA 5.ESC

NOTAS

- COTAS EM METROS;
- COTAS DE NÍVEL EM METROS;
- CONFERIR MEDIDAS, ABERTURAS, NÍVEIS E PRUMOS NO LOCAL;
- MEDIDAS EM COTAS PREVALECEM SOBRE O DESENHO;
- ESSE DESENHO DEVE SER IMPRESSO COLORIDO.

DATA	PROJETO	DESENHO	ESCALA
JANEIRO/2023	ALPHA PROJETOS	ALPHA PROJETOS	INDICADA

OBJETO
RECUPERAÇÃO DO MURO DA E.E.F PEDRO MARANÃO DE LACERDA

PROPRIETÁRIO
PREFEITURA MUNICIPAL DE MAURITI - CE

ENDEREÇO/OBRA
DISTRITO DE NOVA SANTA CRUZ DO MUNICIPIO - MAURITI - CEARÁ

ASSUNTO:
ARQUITETÔNICO

CONTEÚDO:	PRANCHA:
- PLANTA BAIXA - LEGENDA	01/01

PROJETO DESENVOLVIDO POR:

