

LEGENDA

- PAVIMENTAÇÃO A EXECUTAR EM PEDRA TOSCA
- MEIO FIO A EXECUTAR
- PAVIMENTAÇÃO EM PEDRA TOSCA EXISTENTE
- RUA SEM PAVIMENTAÇÃO

PLANTA BAIXA
ESCALA S/E

NOTAS

- COTAS EM METROS;
- COTAS DE NÍVEL EM METROS;
- CONFERIR MEDIDAS, ABERTURAS, NÍVEIS E PRUMOS NO LOCAL;
- MEDIDAS EM COTAS PREVALECEM SOBRE O DESENHO;
- ESSE DESENHO DEVE SER IMPRESSO COLORIDO.

DATA	PROJETO	DESENHO	ESCALA
JUNHO/2023	ALPHA PROJETOS	JADER MACHADO	INDICADA

OBJETO
CONSTRUÇÃO DE PAVIMENTAÇÃO E DRENAGEM

PROPRIETÁRIO
PREFEITURA MUNICIPAL DE MAURITI

ENDEREÇO/OBRA
DISTRITO DE BURITIZINHO E LOCALIDADE DE SÃO SEBASTIÃO NO MUNICÍPIO DE MAURITI - CEARÁ.

ASSUNTO
LOCALIZAÇÃO

CONTEÚDO:


- PLANTAS DE LOCALIZAÇÃO
- COORDENADAS GEOGRÁFICA

PROJETO DESENVOLVIDO POR:

ALPHA
PROJETO DE ENGENHARIA
CNPJ 04.608.778/0001-53
RODOVIA BR-202, KM 03, FRENTE: SÍTIO DA SERRA DO PIÃO S/N, ZONA RURAL, ARAUÁRIA-CE, CEP: 60520-000

PREFEITURA DE MAURITI
CUIDANDO DAS PESSOAS

01/07

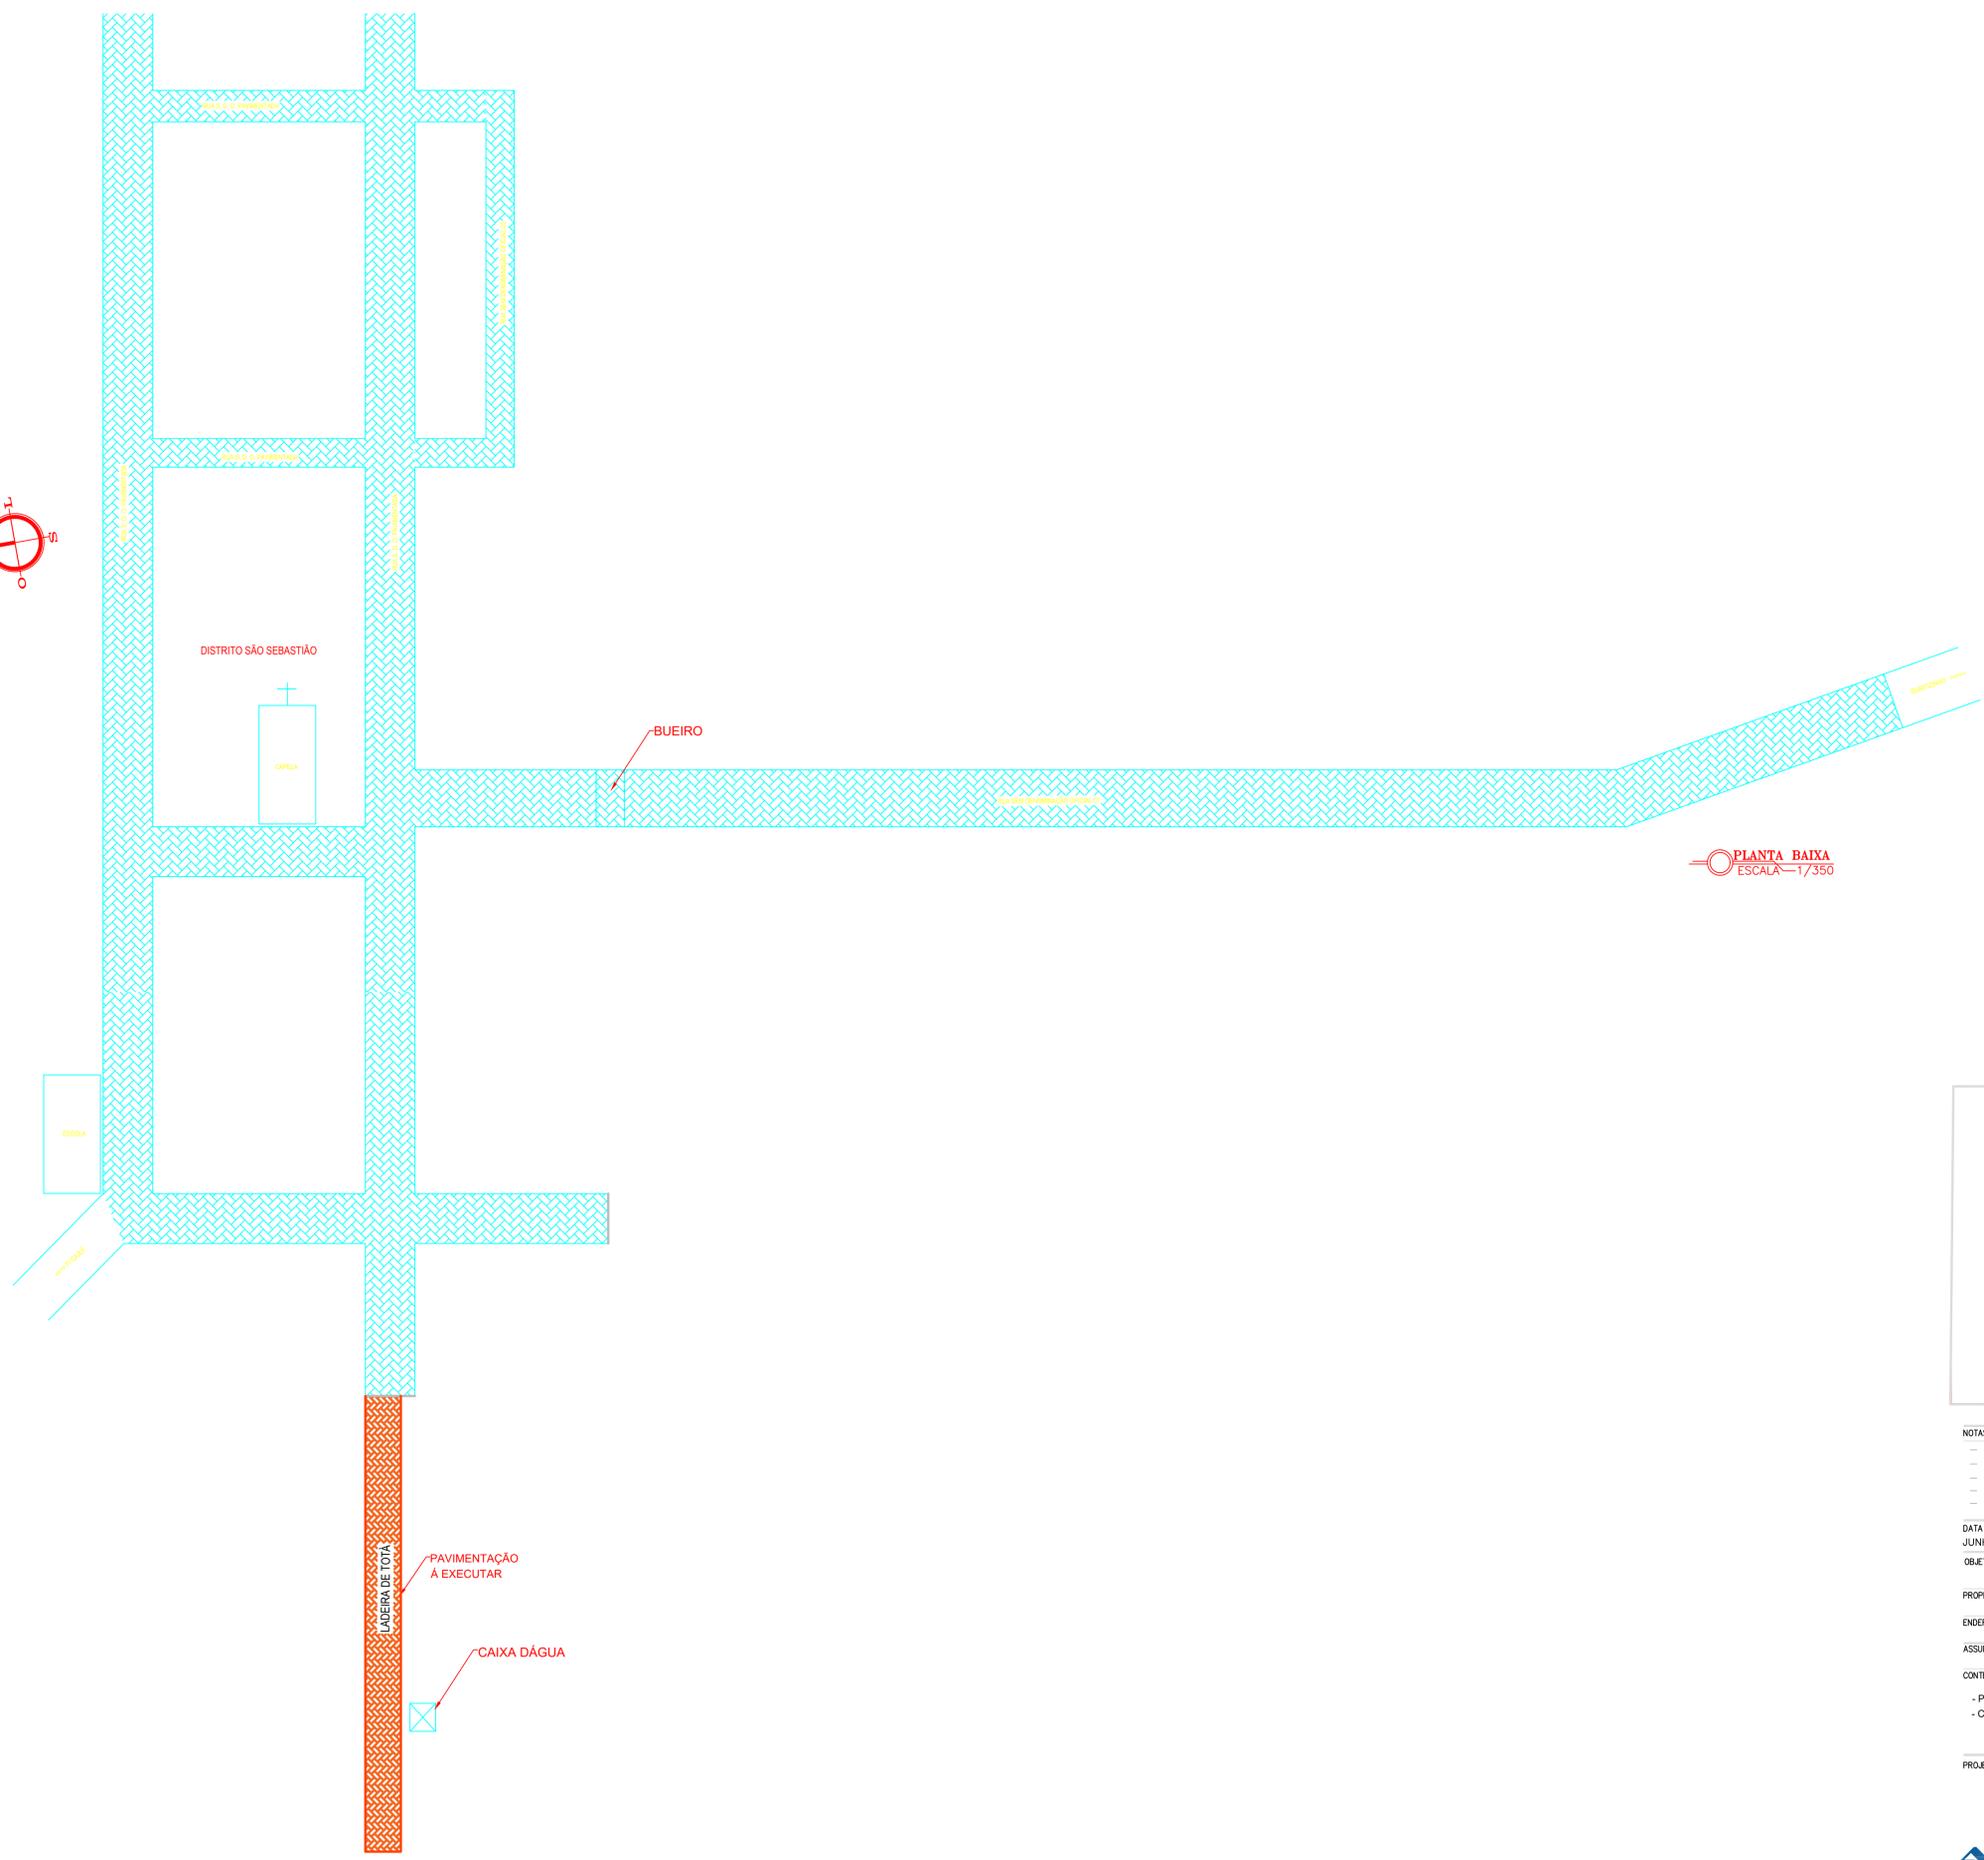

PLANTA BAIXA
ESCALA 1/350

LEGENDA

PAVIMENTAÇÃO À EXECUTAR EM PEDRA TOSCA	
MEIO FIO À EXECUTAR	
PAVIMENTAÇÃO EM PEDRA TOSCA EXISTENTE	
RUA SEM PAVIMENTAÇÃO	

NOTAS

- COTAS EM METROS;
- COTAS DE NÍVEL EM METROS;
- CONFERIR MEDIDAS, ABERTURAS, NÍVEIS E PRUMOS NO LOCAL;
- MEDIDAS EM COTAS PREVALECEM SOBRE O DESENHO;
- ESSE DESENHO DEVE SER IMPRESSO COLORIDO.

DATA: JUNHO/2023
 PROJETO: ALPHA PROJOTOS
 DESENHO: JADER MACHADO
 ESCALA: INDICADA

OBJETO: CONSTRUÇÃO DE PAVIMENTAÇÃO E DRENAGEM

PROPRIETÁRIO: PREFEITURA MUNICIPAL DE MAURITI


ENDEREÇO/OBRA: DISTRITO DE BURITIZINHO E LOCALIDADE DE SÃO SEBASTIÃO NO MUNICÍPIO DE MAURITI - CEARÁ

ASSUNTO: LOCALIZAÇÃO

CONTEÚDO:
 - PLANTAS DE LOCALIZAÇÃO
 - COORDENADAS GEOGRÁFICA

02/07

PROJETO DESENVOLVIDO POR:

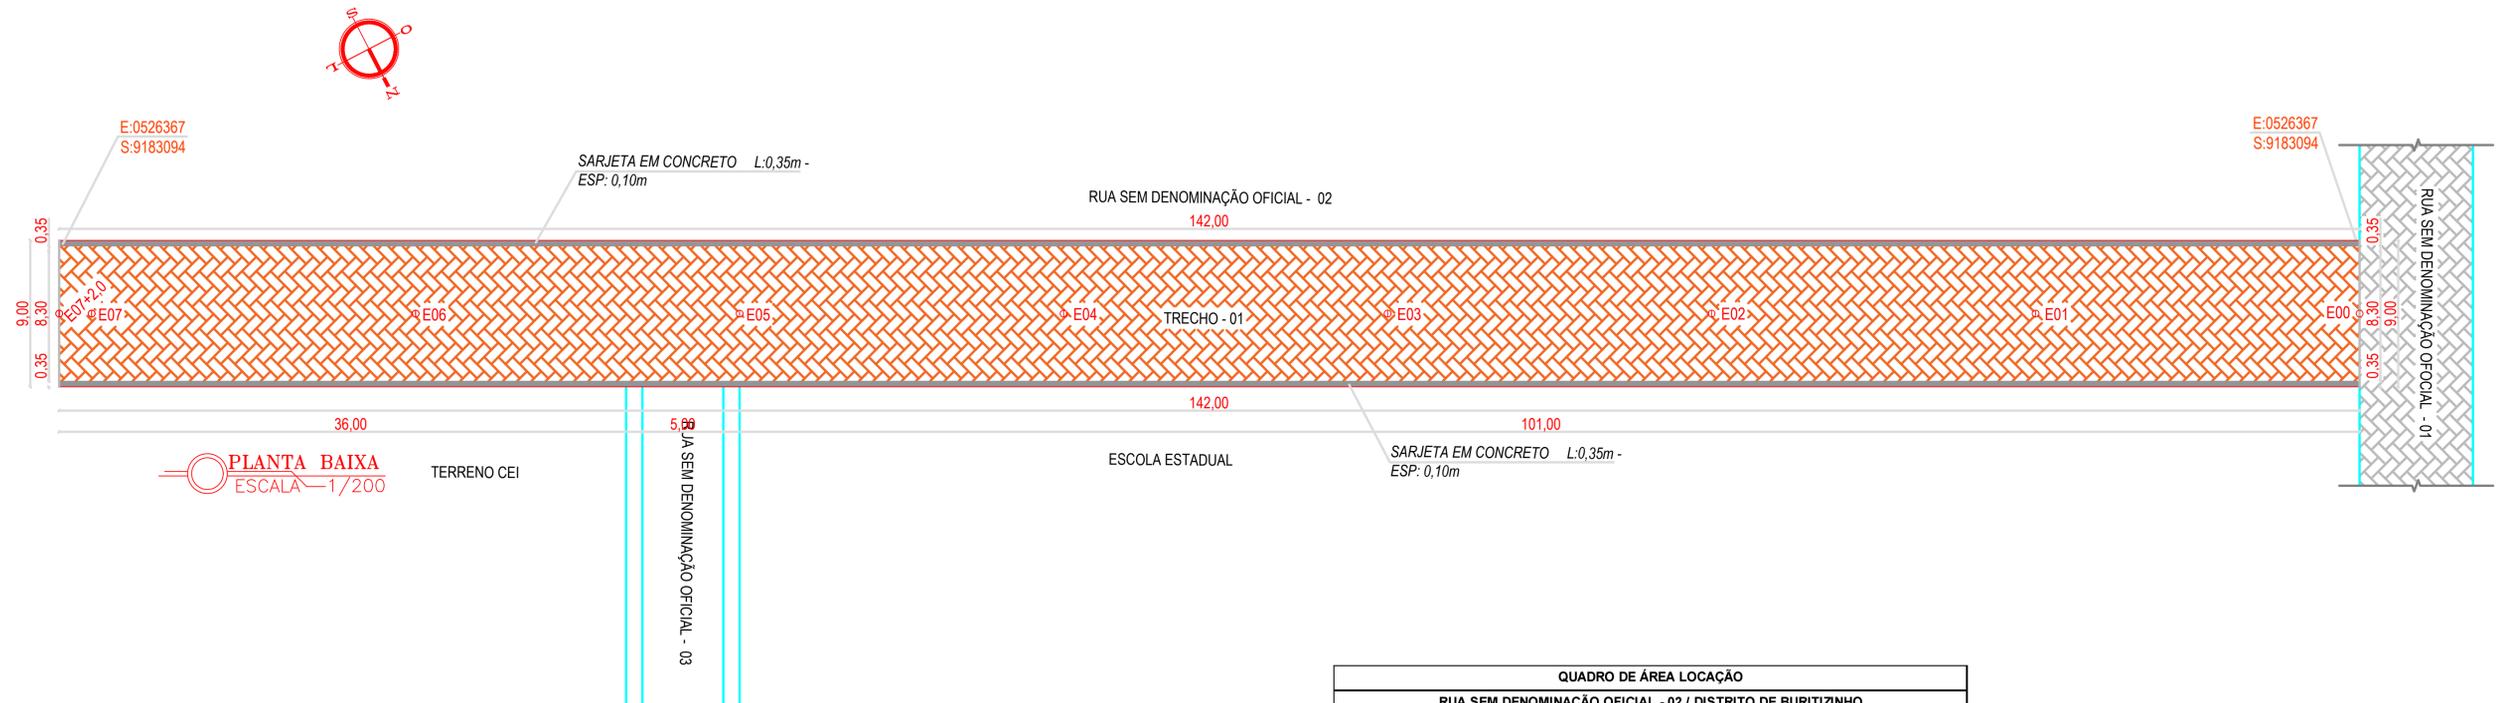

PERFIL LONGITUDINAL ---- ESC.: -- H = 1/400 ---- V = 1/75

QUADRO DE ÁREA LOCAÇÃO							
RUA SEM DENOMINAÇÃO OFICIAL - 02 / DISTRITO DE BURITIZINHO							
TRECHO	COM. LADO ESQUERDO	COM. LADO DIREITO	COM. TOTAL MÉDIA	LARGURA INICIAL	LARGURA FINAL	LARGURA MÉDIA	ÁREA TOTAL (M2)
01	142,00	142,00	142,00	9,00	9,00	9,00	1.278,00
ÁREA TOTAL DA LOCAÇÃO =							1.278,00




QUADRO DE ÁREA PAVIMENTAÇÃO							
RUA SEM DENOMINAÇÃO OFICIAL - 02 / DISTRITO DE BURITIZINHO							
TRECHO	COM. LADO ESQUERDO	COM. LADO DIREITO	COM. TOTAL MÉDIA	LARGURA INICIAL	LARGURA FINAL	LARGURA MÉDIA	ÁREA TOTAL (M2)
01	142,00	142,00	142,00	8,30	8,30	8,30	1.178,60
ÁREA TOTAL DA PAVIMENTAÇÃO =							1.178,60

QUADRO DE COMPRIMENTO MEIO FIO				
RUA SEM DENOMINAÇÃO OFICIAL - 02 / DISTRITO DE BURITIZINHO				
TRECHO	COM. LADO ESQUERDO	COM. LADO DIREITO	FECHAMENTO (M)	COM. TOTAL (M)
01	142,00	142,00	9,00	293,00
COMP. DO MEIO FIO =				293,00

QUADRO DE COMPRIMENTO SARJETA			
RUA SEM DENOMINAÇÃO OFICIAL - 02 / DISTRITO DE BURITIZINHO			
TRECHO	COM. LADO ESQUERDO	COM. LADO DIREITO	COM. TOTAL (M)
01	142,00	142,00	284,00
COMP. DA SARJETA =			284,00

LEGENDA

- PAVIMENTAÇÃO À EXECUTAR EM PEDRA TOSCA
- MEIO FIO À EXECUTAR
- SARJETA À EXECUTAR
- RUA SEM PAVIMENTAÇÃO

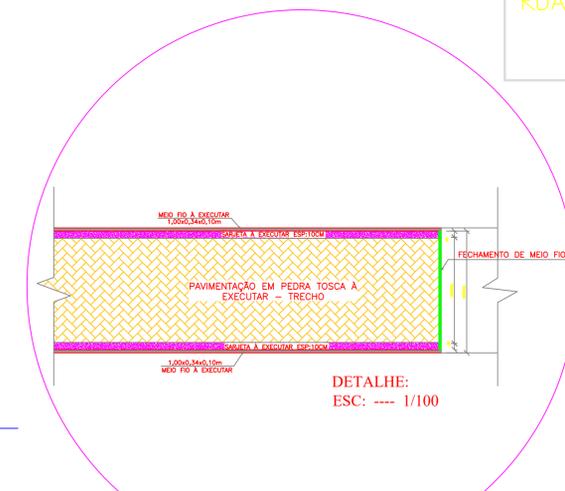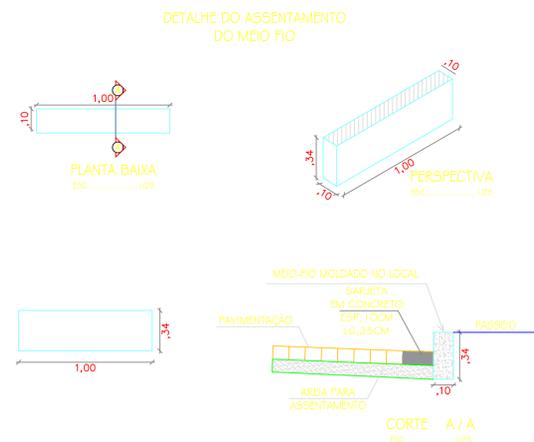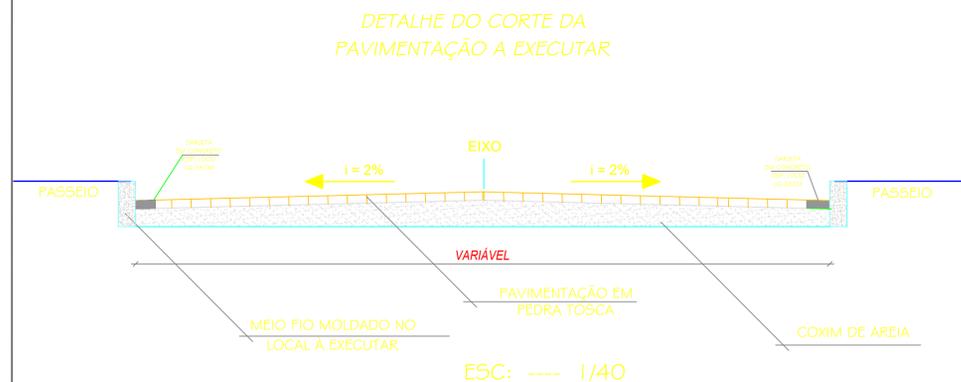

NOTAS

- COTAS EM METROS;
- COTAS DE NÍVEL EM METROS;
- CONFERIR MEDIDAS, ABERTURAS, NÍVEIS E PRUMOS NO LOCAL;
- MEDIDAS EM COTAS PREVALECEM SOBRE O DESENHO;
- ESSE DESENHO DEVE SER IMPRESSO COLORIDO.

DATA: JUNHO/2023 PROJETO: ALPHA PROJETOS DESENHO: JADER MACHADO ESCALA: INDICADA

OBJETO: CONSTRUÇÃO DE PAVIMENTAÇÃO E DRENAGEM

PROPRIETÁRIO: PREFEITURA MUNICIPAL DE MAURITI

ENDEREÇO/OBRA: RUA SEM DENOMINAÇÃO OFICIAL 02 DISTRITO DE BURITIZINHO NO MUNICÍPIO DE MAURITI - CEARÁ.

ASSUNTO: PAVIMENTAÇÃO

CONTEÚDO:

- PLANTAS BAIXA
- PERFIL LONGITUDINAL
- DETALHE DO MEIO FIO
- LEGENDA
- QUADRO DE ÁREAS

PROJETO DESENVOLVIDO POR:

03
07

ALPHA
PROJETOS DESENVOLVIDOS
RUA JACQUES DE BRITTO, 100 - JARDIM ALVARADO III, ZONA RURAL, ARAPIRACÁ - CE 61600-000

PREFEITURA DE MAURITI
CUIDANDO DAS PESSOAS



ESCOLA ESTADUAL
RUA SEM DENOMINAÇÃO OFICIAL - 03
100,00

TERRENO CEI

QUADRO DE ÁREA LOCAÇÃO
RUA SEM DENOMINAÇÃO OFICIAL - 03 / DISTRITO DE BURITIZINHO

TRECHO	COM. LADO ESQUERDO	COM. LADO DIREITO	COM.TOT AL MÉDIA	LARGURA INICIAL	LARGURA FINAL	LARGURA MÉDIA	ÁREA TOTAL (M2)
01	100,00	100,00	100,00	5,00	5,00	5,00	500,00
ÁREA TOTAL DA LOCAÇÃO =							500,00

QUADRO DE ÁREA PAVIMENTAÇÃO
RUA SEM DENOMINAÇÃO OFICIAL - 03 / DISTRITO DE BURITIZINHO


TRECHO	COM. LADO ESQUERDO	COM. LADO DIREITO	COM.TOT AL MÉDIA	LARGURA INICIAL	LARGURA FINAL	LARGURA MÉDIA	ÁREA TOTAL (M2)
01	100,00	100,00	100,00	4,30	4,30	4,30	430,00
ÁREA TOTAL DA PAVIMENTAÇÃO =							430,00

QUADRO DE COMPRIMENTO MEIO FIO
SEM DENOMINAÇÃO OFICIAL - 03 / DISTRITO DE BURITIZINHO

TRECHO	COM. LADO ESQUERDO	COM. LADO DIREITO	FECHAMENTO (M)	COM.TOT AL (M)
01	100,00	100,00	5,00	205,00
COMP. DO MEIO FIO =				205,00

QUADRO DE COMPRIMENTO SARJETA
QUADRO DE COMPRIMENTO MEIO FIO


TRECHO	COM. LADO	COM. LADO DIREITO	COM.TOT AL (M)
01	100,00	100,00	200,00
COMP. DA SARJETA =			200,00

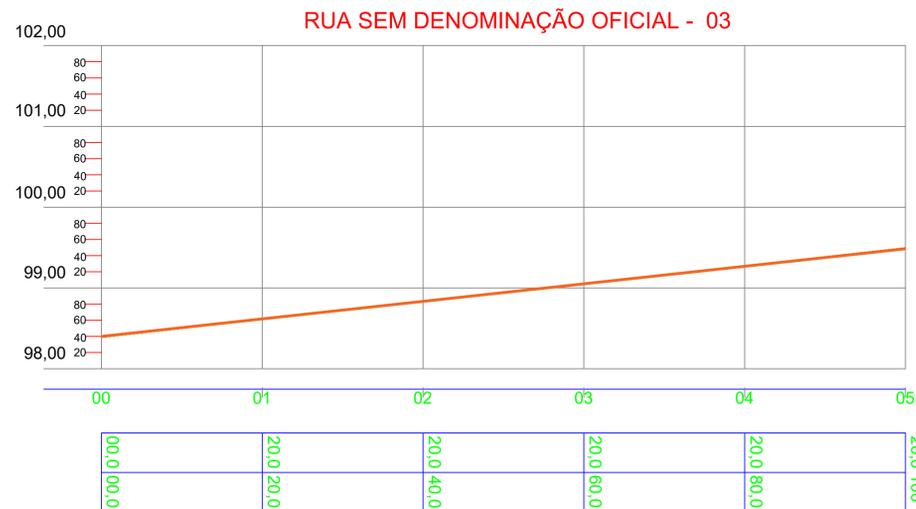



PERFIL LONGITUDINAL ---- ESC.: -- H = 1/400 ---- V = 1/75

LEGENDA

- PAVIMENTAÇÃO À EXECUTAR EM PEDRA TOSCA
- MEIO FIO À EXECUTAR
- SARJETA À EXECUTAR
- RUA SEM PAVIMENTAÇÃO

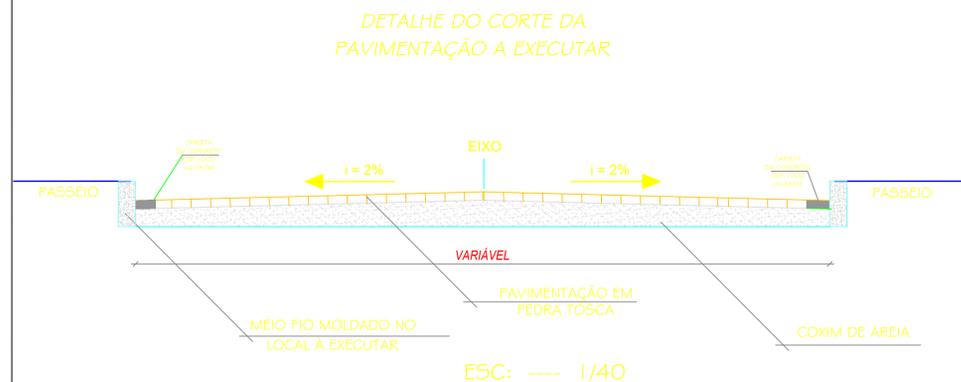

ESC: ---- 1/40

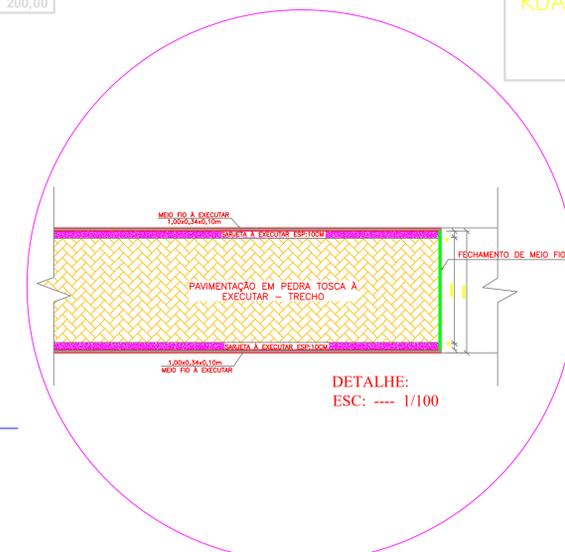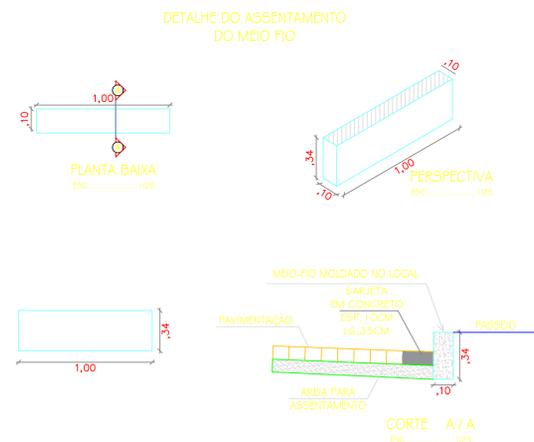

DETALHE: ESC: ---- 1/100

NOTAS
- COTAS EM METROS;
- COTAS DE NÍVEL EM METROS;
- CONFERIR MEDIDAS, ABERTURAS, NÍVEIS E PRUMOS NO LOCAL;
- MEDIDAS EM COTAS PREVALECEM SOBRE O DESENHO;
- ESSE DESENHO DEVE SER IMPRESSO COLORIDO.

DATA JUNHO/2023 PROJETO ALPHA PROJETOS DESENHO JADER MACHADO ESCALA INDICADA

OBJETO CONSTRUÇÃO DE PAVIMENTAÇÃO E DRENAGEM



PROPRIETÁRIO PREFEITURA MUNICIPAL DE MAURITI

ENDEREÇO/OBRA RUA SEM DENOMINAÇÃO OFICIAL 03 DISTRITO DE BURITIZINHO NO MUNICÍPIO DE MAURITI - CEARÁ.

ASSUNTO PAVIMENTAÇÃO

CONTEÚDO:
- PLANTAS BAIXA
- PERFIL LONGITUDINAL
- DETALHE DO MEIO FIO
- LEGENDA
- QUADRO DE ÁREAS


PROJETO DESENVOLVIDO POR:

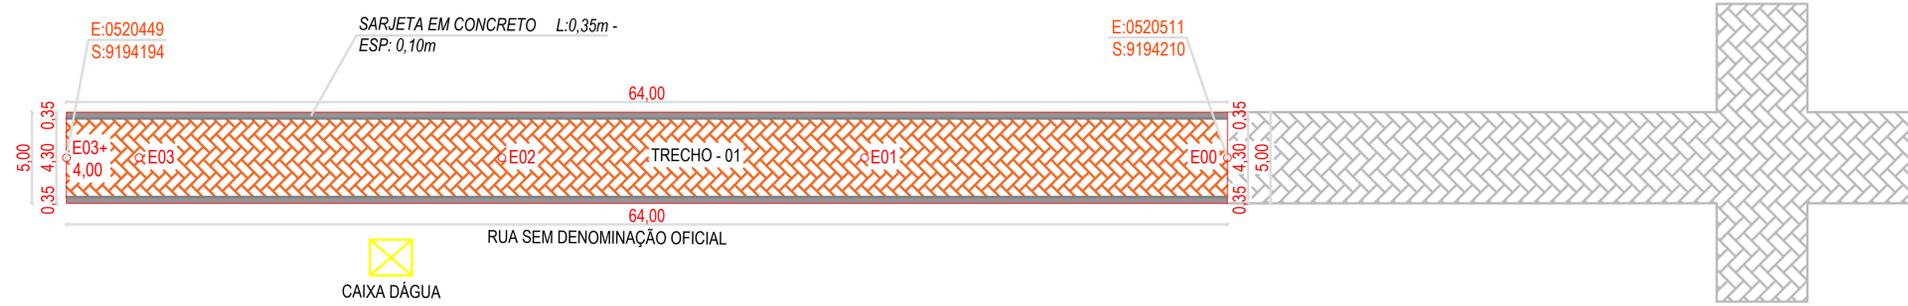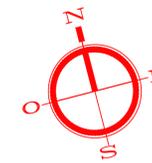

PLANTA BAIXA
ESCALA 1/200

QUADRO DE ÁREA LOCAÇÃO							
RUA SEM DENOMINAÇÃO OFICIAL / DISTRITO DE SÃO SEBASTIÃO							
TRECHO	COM. LADO ESQUERDO	COM. LADO DIREITO	COM. TOTAL MÉDIA	LARGURA INICIAL	LARGURA FINAL	LARGURA MÉDIA	ÁREA TOTAL (M ²)
01	64,00	64,00	64,00	5,00	5,00	5,00	320,00
ÁREA TOTAL DA LOCAÇÃO =							320,00

QUADRO DE ÁREA PAVIMENTAÇÃO							
RUA SEM DENOMINAÇÃO OFICIAL / DISTRITO DE SÃO SEBASTIÃO							
TRECHO	COM. LADO ESQUERDO	COM. LADO DIREITO	COM. TOTAL MÉDIA	LARGURA INICIAL	LARGURA FINAL	LARGURA MÉDIA	ÁREA TOTAL
01	64,00	64,00	64,00	4,30	4,30	4,30	275,20

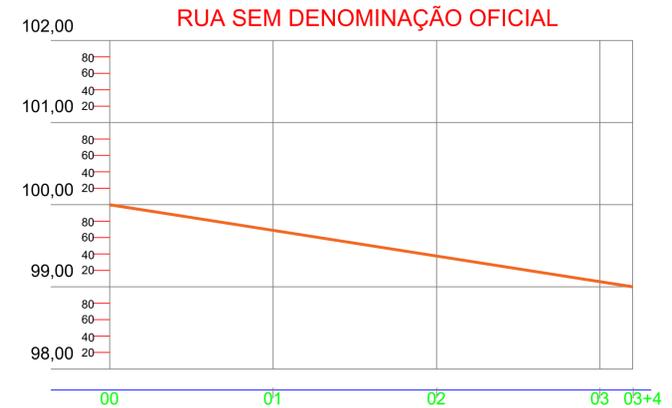




QUADRO DE COMPRIMENTO MEIO FIO				
RUA SEM DENOMINAÇÃO OFICIAL / DISTRITO DE SÃO SEBASTIÃO				
TRECHO	COM. LADO ESQUERDO	COM. LADO DIREITO	FECHAMENTO O (M)	COM. TOTAL (M)
01	64,00	64,00	5,00	133,00
COMP. DO MEIO FIO =				133,00

QUADRO DE COMPRIMENTO SARJETA			
RUA SEM DENOMINAÇÃO OFICIAL / DISTRITO DE SÃO SEBASTIÃO			
TRECHO	COM. LADO ESQUERDO	COM. LADO DIREITO	COM. TOTAL
01	64,00	64,00	128,00
COMP. DA SARJETA =			128,00

LEGENDA

- PAVIMENTAÇÃO À EXECUTAR EM PEDRA TOSCA
- MEIO FIO À EXECUTAR
- SARJETA À EXECUTAR
- RUA SEM PAVIMENTAÇÃO

PERFIL LONGITUDINAL ---- ESC.: -- H = 1/400 ---- V = 1/75

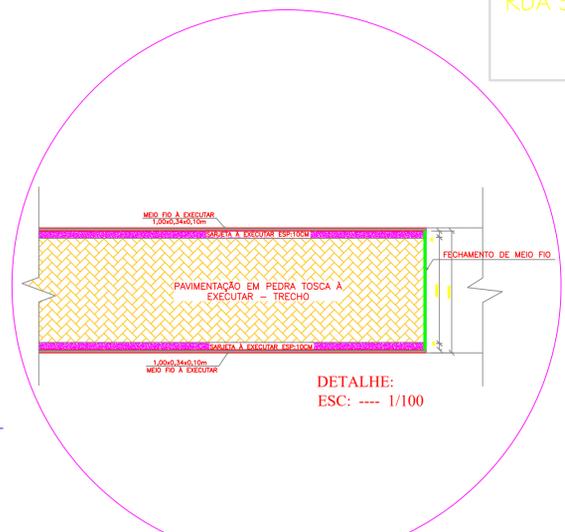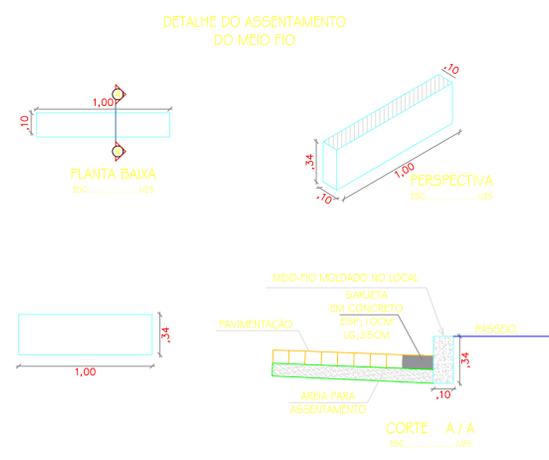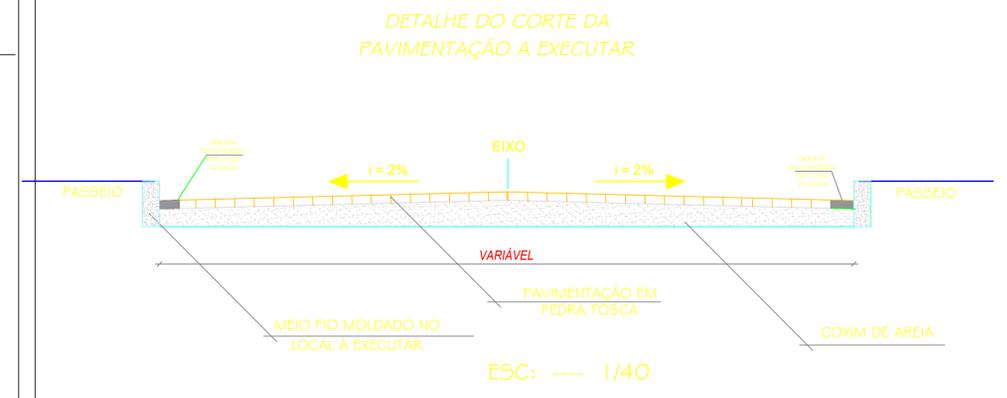

NOTAS

- COTAS EM METROS;
- COTAS DE NÍVEL EM METROS;
- CONFERRIR MEDIDAS, ABERTURAS, NÍVEIS E PRUMOS NO LOCAL;
- MEDIDAS EM COTAS PREVALECEM SOBRE O DESENHO;
- ESSE DESENHO DEVE SER IMPRESSO COLORIDO.

DATA: JUNHO/2023 | PROJETO: ALPHA | PROJETO: PROJETO | DESENHO: JADER MACHADO | ESCALA: INDICADA

OBJETO: CONSTRUÇÃO DE PAVIMENTAÇÃO E DRENAGEM

PROPRIETÁRIO: PREFEITURA MUNICIPAL DE MAURITI

ENDEREÇO/OBRA: RUA SEM DENOMINAÇÃO OFICIAL SÃO SEBASTIÃO NO MUNICÍPIO DE MAURITI - CEARÁ

ASSUNTO: PAVIMNTAÇÃO


CONTÉUDO:

- PLANTA BAIXA
- PERFIL LONGITUDINAL
- DETALHE DO MEIO FIO
- LEGENDA
- QUADRO DE ÁREAS

PROJETO DESENVOLVIDO POR: ALPHA



05/07

PREFEITURA DE MAURITI
CUIDANDO DAS PESSOAS

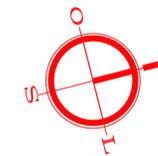

LEGENDA

-  CANALETA À EXECUTAR L:0,60m
-  TUBO À EXECUTAR 0,80m x 1,00m
-  PV. EXECUTAR
-  BOCA DE BUEIRO À EXECUTAR



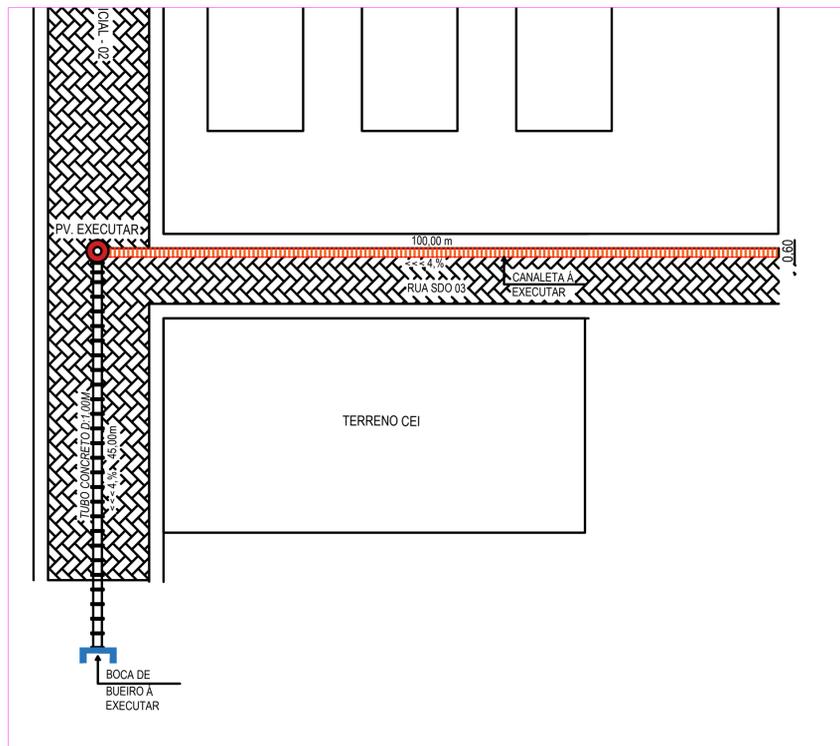
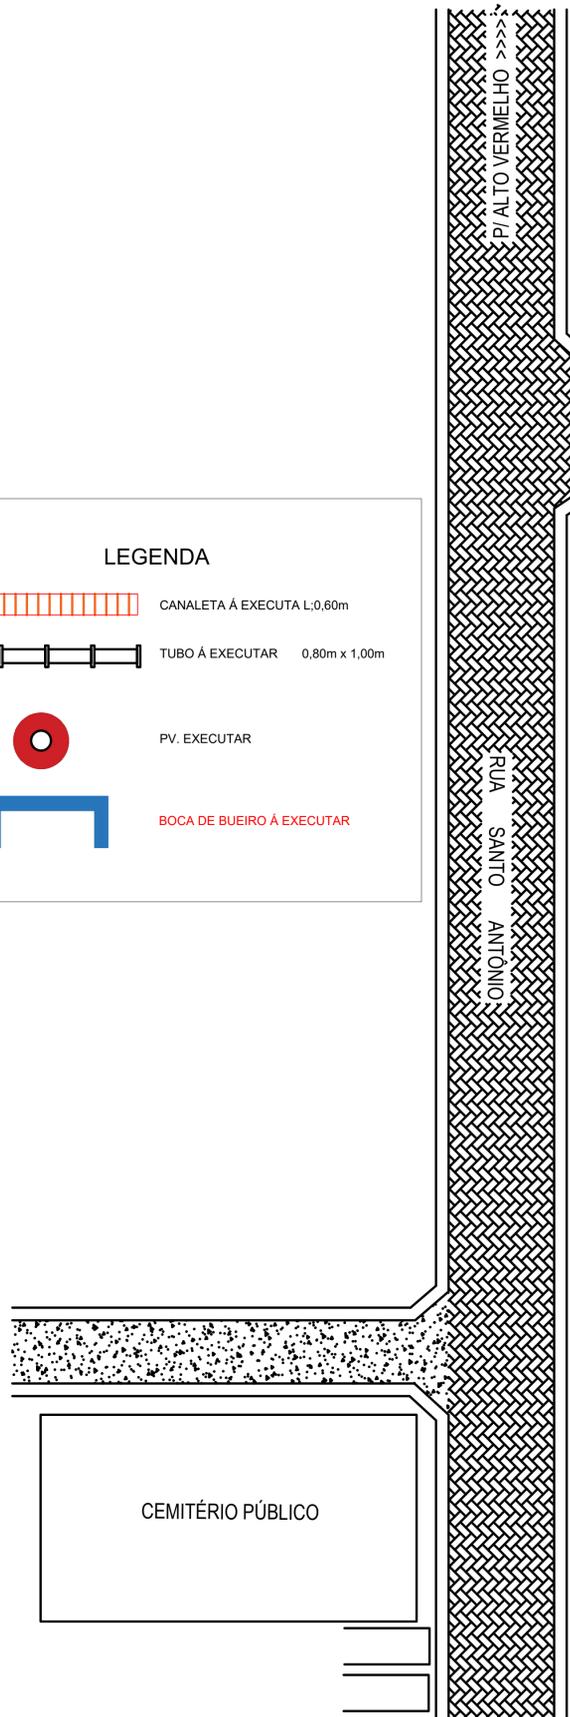


PLANTA BAIXA
ESCALA S/E




NOTAS

- COTAS EM METROS;
- COTAS DE NÍVEL EM METROS;
- CONFERIR MEDIDAS, ABERTURAS, NÍVEIS E PRUMOS NO LOCAL;
- MEDIDAS EM COTAS PREVALECEM SOBRE O DESENHO;
- ESSE DESENHO DEVE SER IMPRESSO COLORIDO.

DATA	PROJETO	DESENHO	ESCALA
JUNHO/2023	ALPHA PROJETOS	JADER MACHADO	INDICADA
OBJETO			
CONSTRUÇÃO DE PAVIMENTAÇÃO E DRENAGEM			
PROPRIETÁRIO			
PREFEITURA MUNICIPAL DE MAURITI			
ENDEREÇO/OBRA			
RUA SEM DENOMINAÇÃO OFICIAL 02.03 DISTRITO DE BURITIZINHO NO MUNICÍPIO DE MAURITI - CEARÁ.			
ASSUNTO			
DRENAGEM			
CONTEÚDO:			FRANCHA:
- PLANTA BAIXA DRENAGEM - LEGENDA			06/07

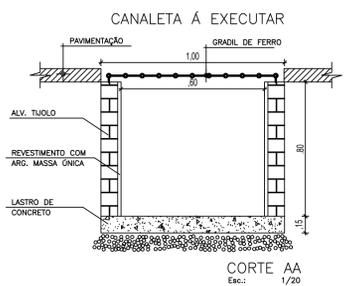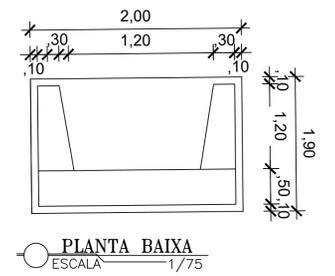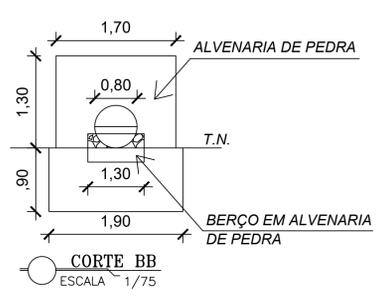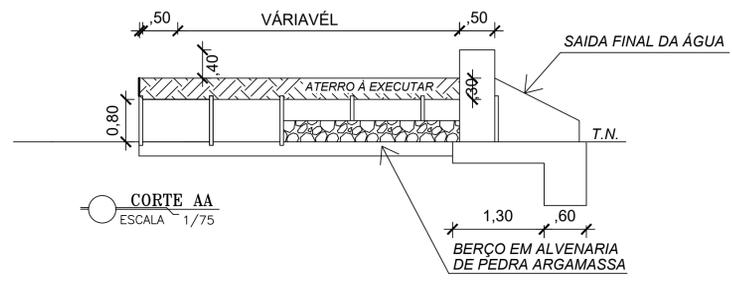

- OBS:
- 1 - AS PAREDES DEVERÃO SER DE ALVENARIA DE TUOLOS E P. 20CM ASSENTADOS COM ARGAMASSA DE CIMENTO E AREIA C/TRAÇO 1:2:4
 - 2 - O REVESTIMENTO DAS PAREDES INTERNAS SERÁ EM ARGAMASSA C/TRAÇO 1:3 E 2cm DE ESPESURA.
 - 3 - MEDIDAS COTADAS EM METROS.

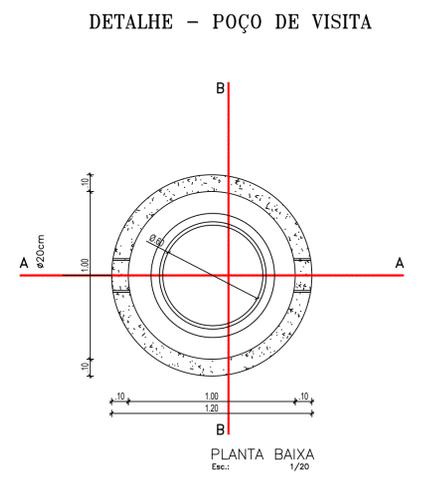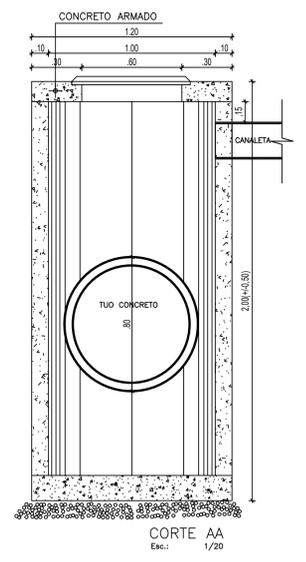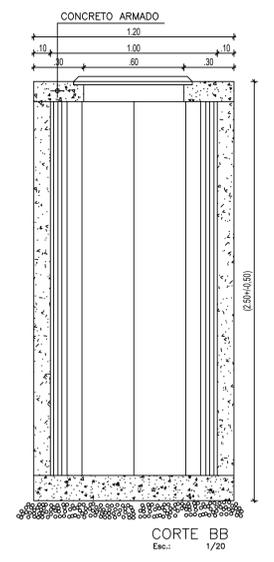

NOTAS			
- COTAS EM METROS;			
- COTAS DE NÍVEL EM METROS;			
- CONFERIR MEDIDAS, ABERTURAS, NÍVEIS E PRUMOS NO LOCAL;			
- MEDIDAS EM COTAS PREVALECEM SOBRE O DESENHO;			
- ESSE DESENHO DEVE SER IMPRESSO COLORIDO.			
DATA	PROJETO	DESENHO	ESCALA
JUNHO/2023	ALPHA PROJETOS	JADER MACHADO	INDICADA
OBJETO			
CONSTRUÇÃO DE PAVIMENTAÇÃO E DRENAGEM			
PROPRIETÁRIO			
PREFEITURA MUNICIPAL DE MAURITI			
ENDEREÇO/OBRA			
RUA SEM DENOMINAÇÃO OFICIAL 02.03 DISTRITO DE BURITIZINHO NO MUNICÍPIO DE MAURITI - CEARÁ.			
ASSUNTO			
DRENAGEM			
CONTEÚDO:			FRANCHA:
- DETALHE DA CANALETA - DETALHE BOCA E CORPO DE BUEIRO - DETALHE DO PV			07/07
PROJETO DESENVOLVIDO POR:			