
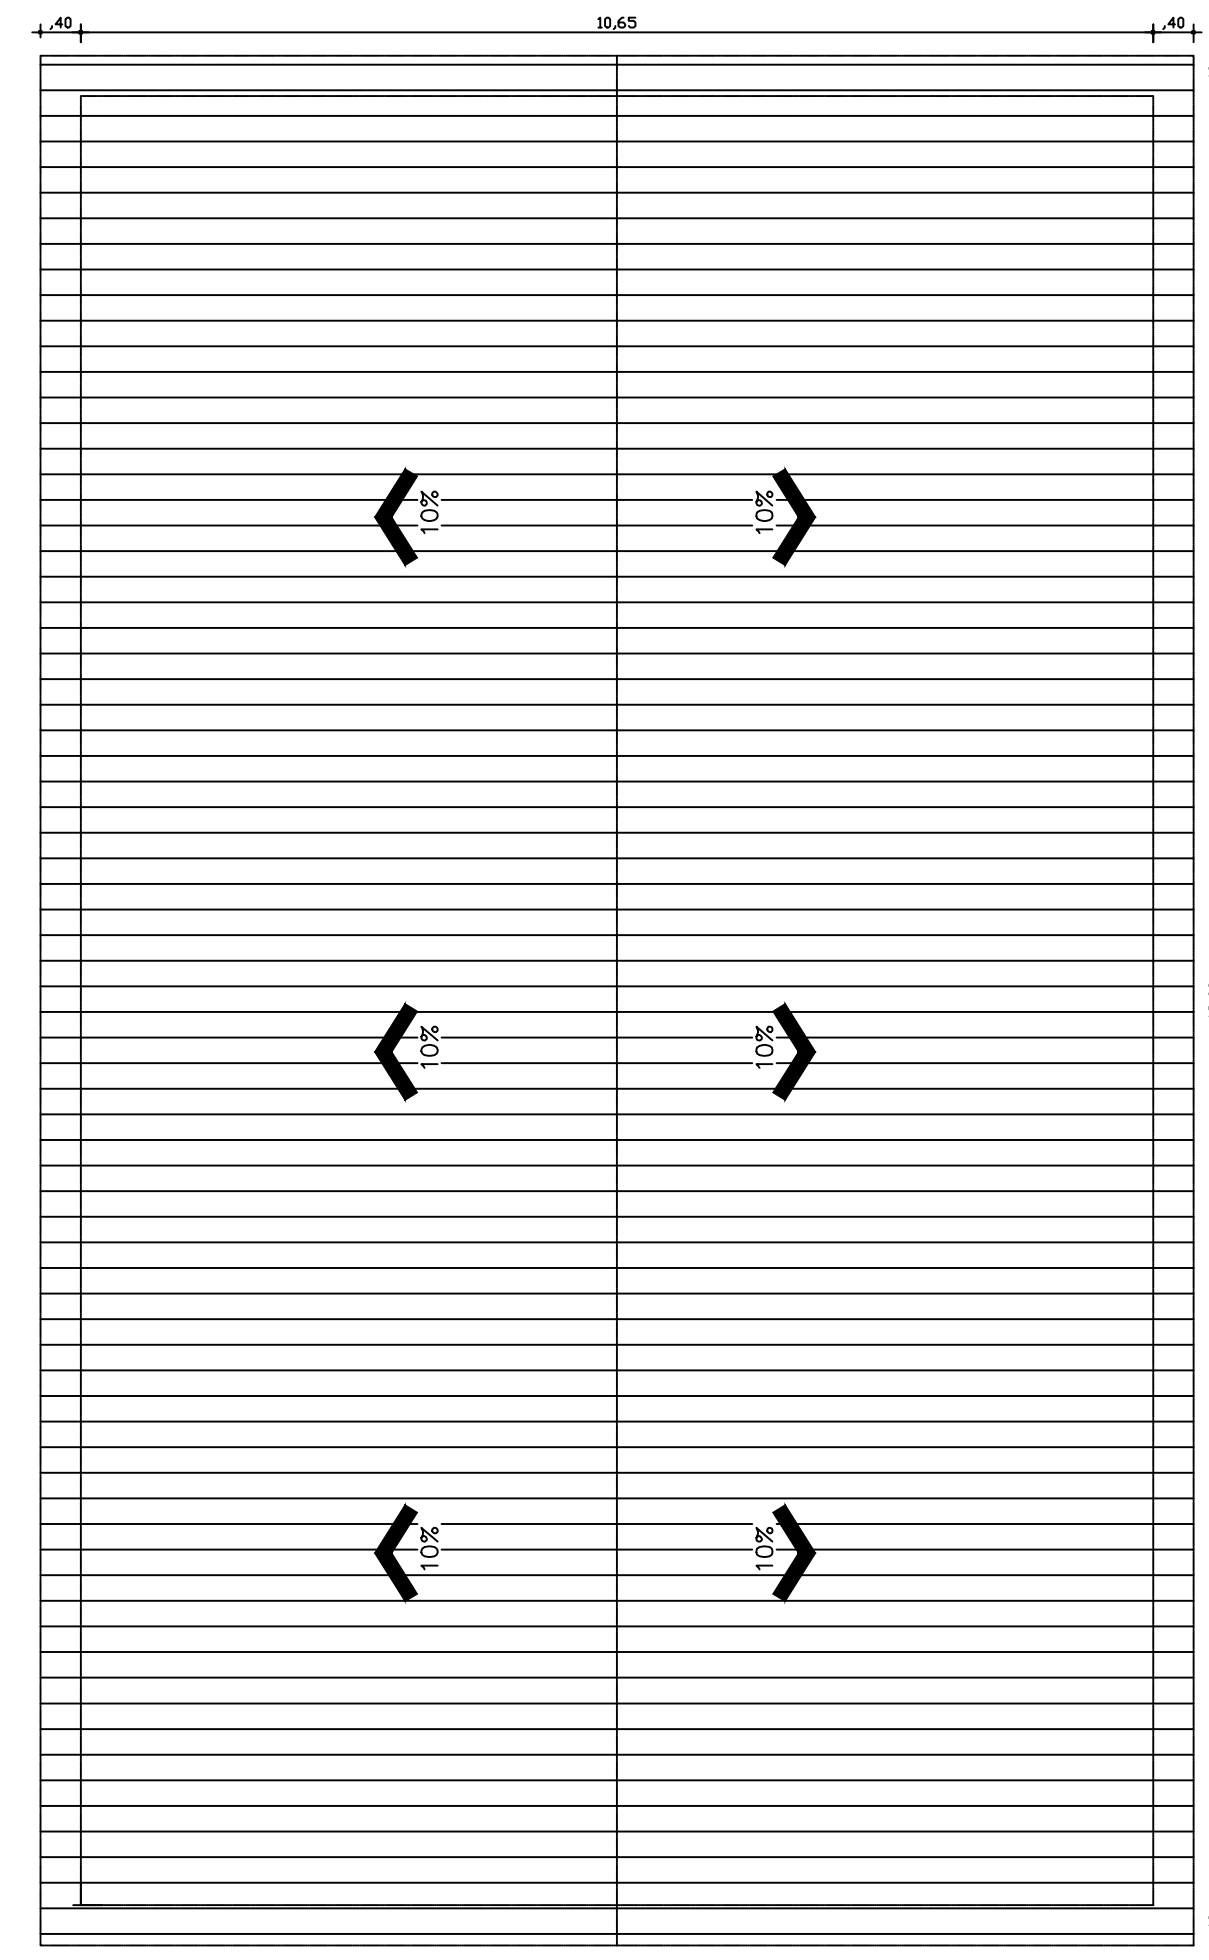
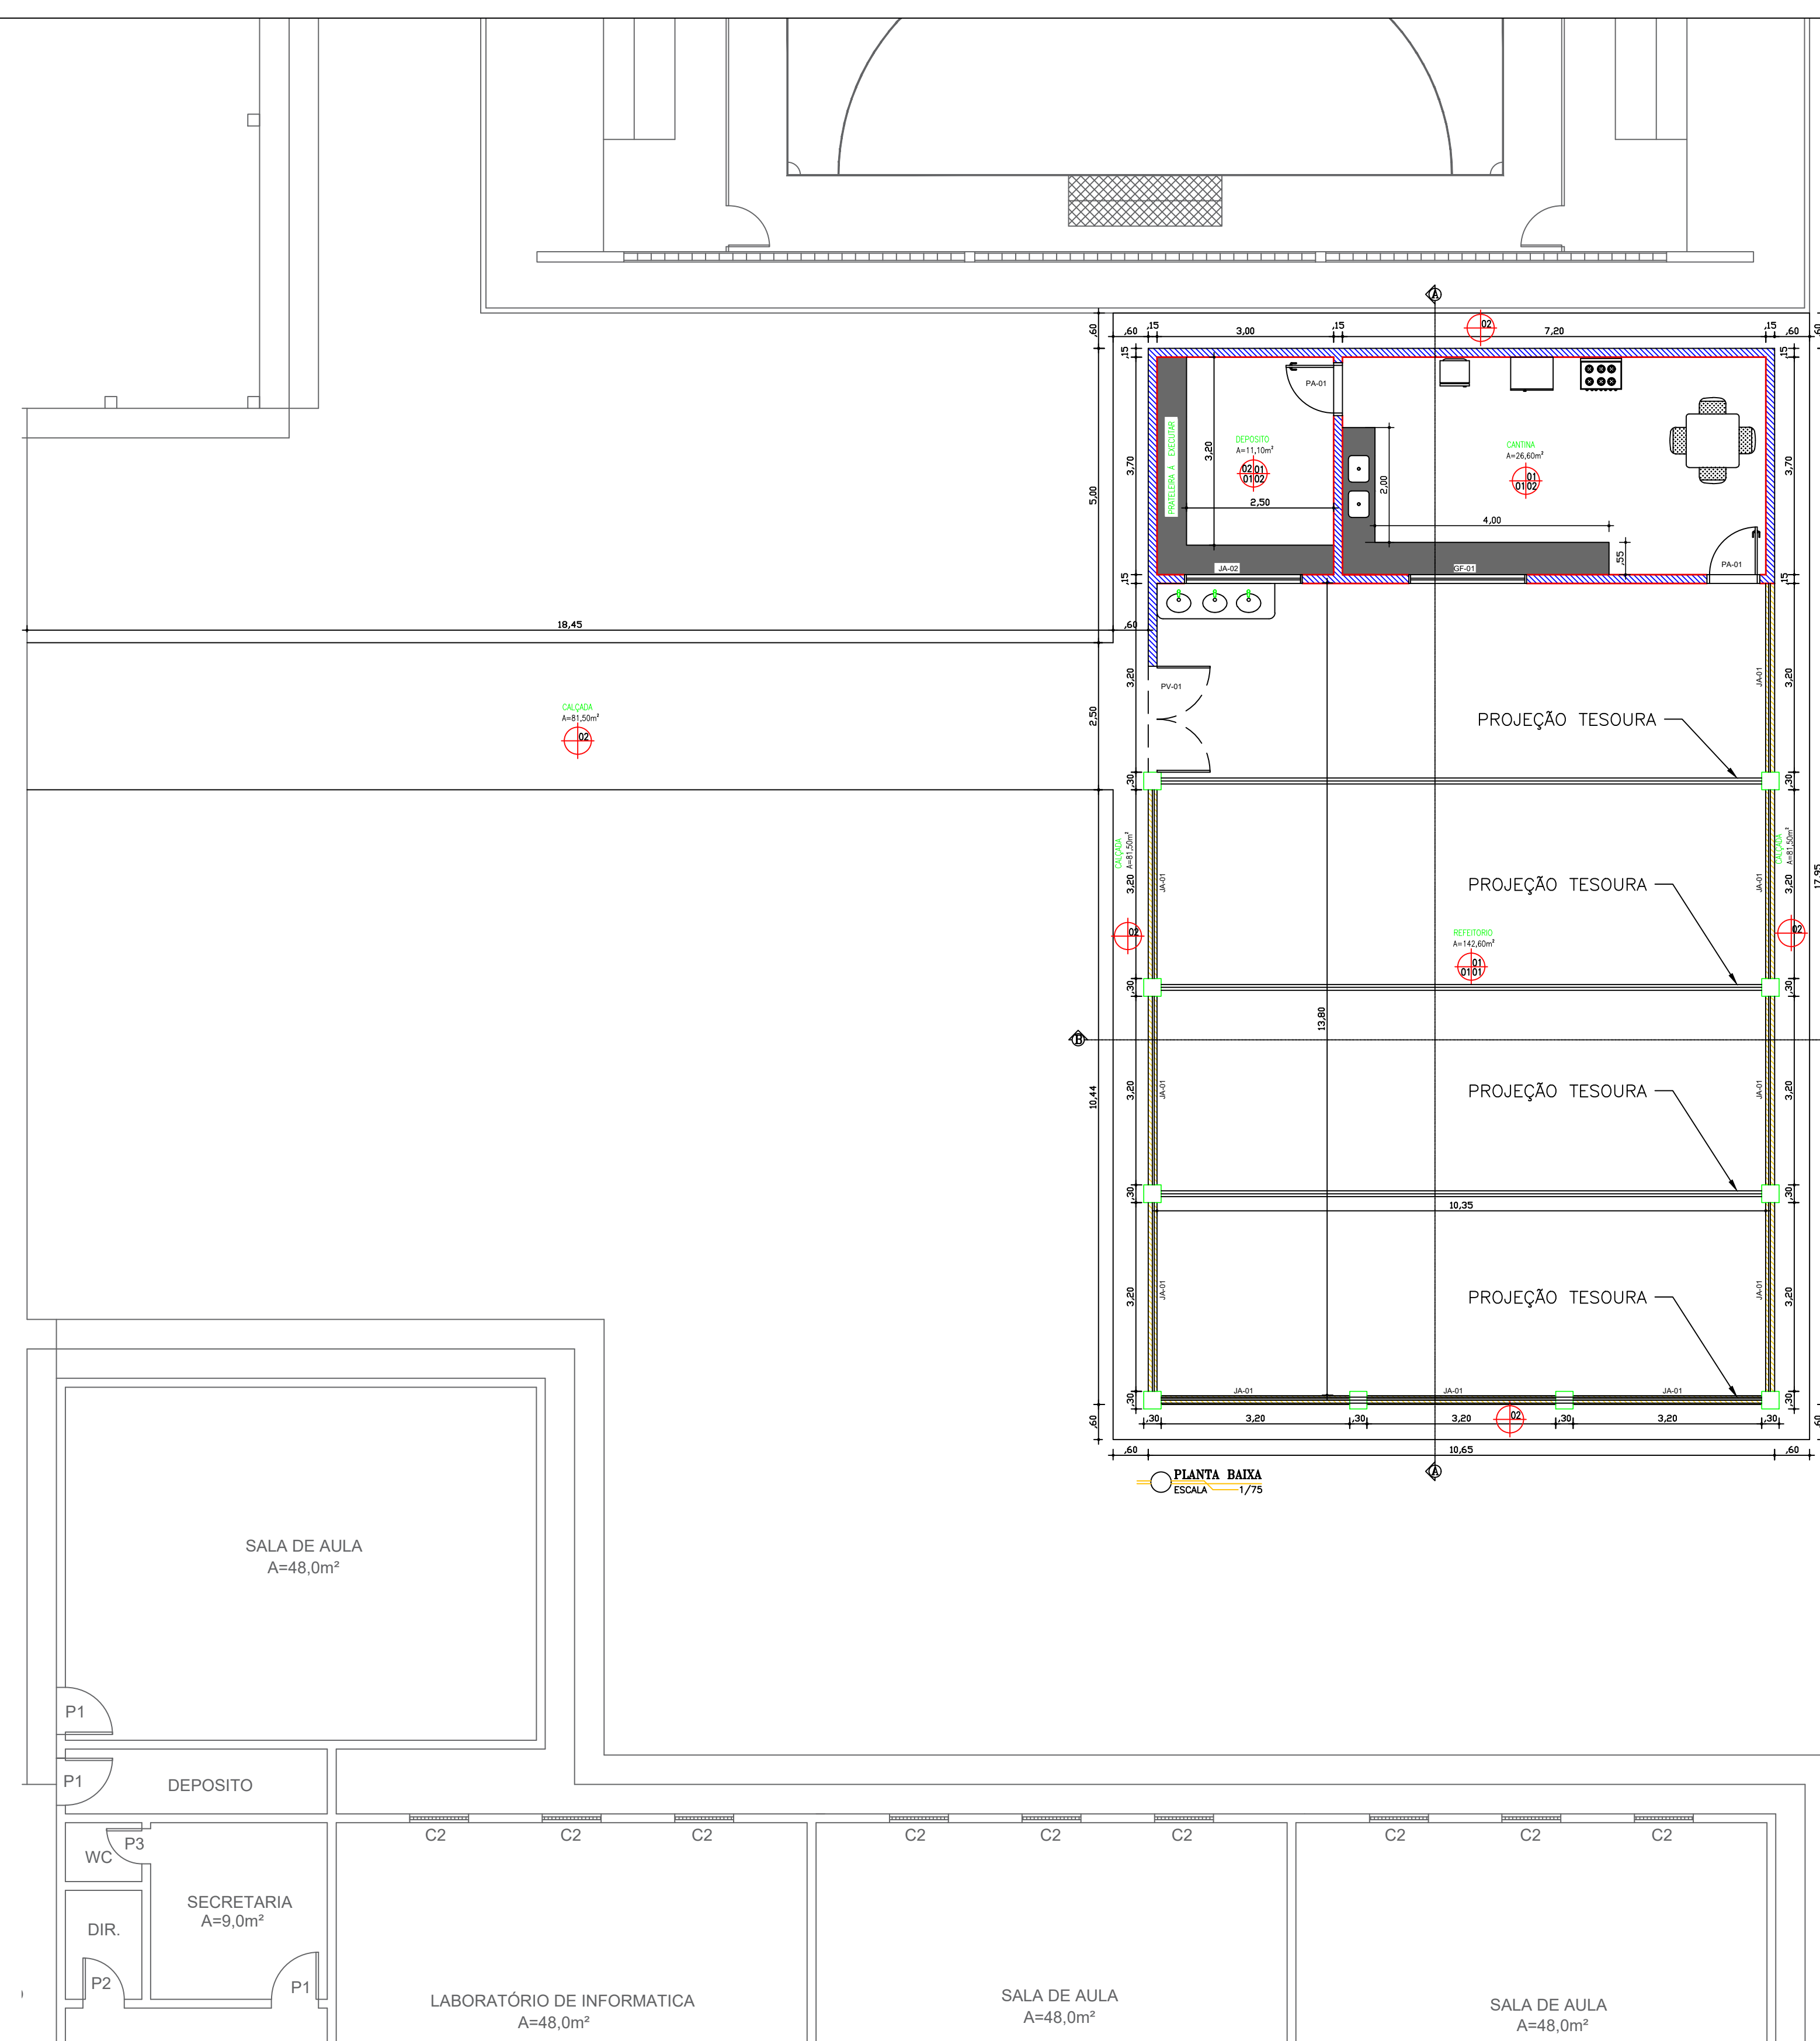
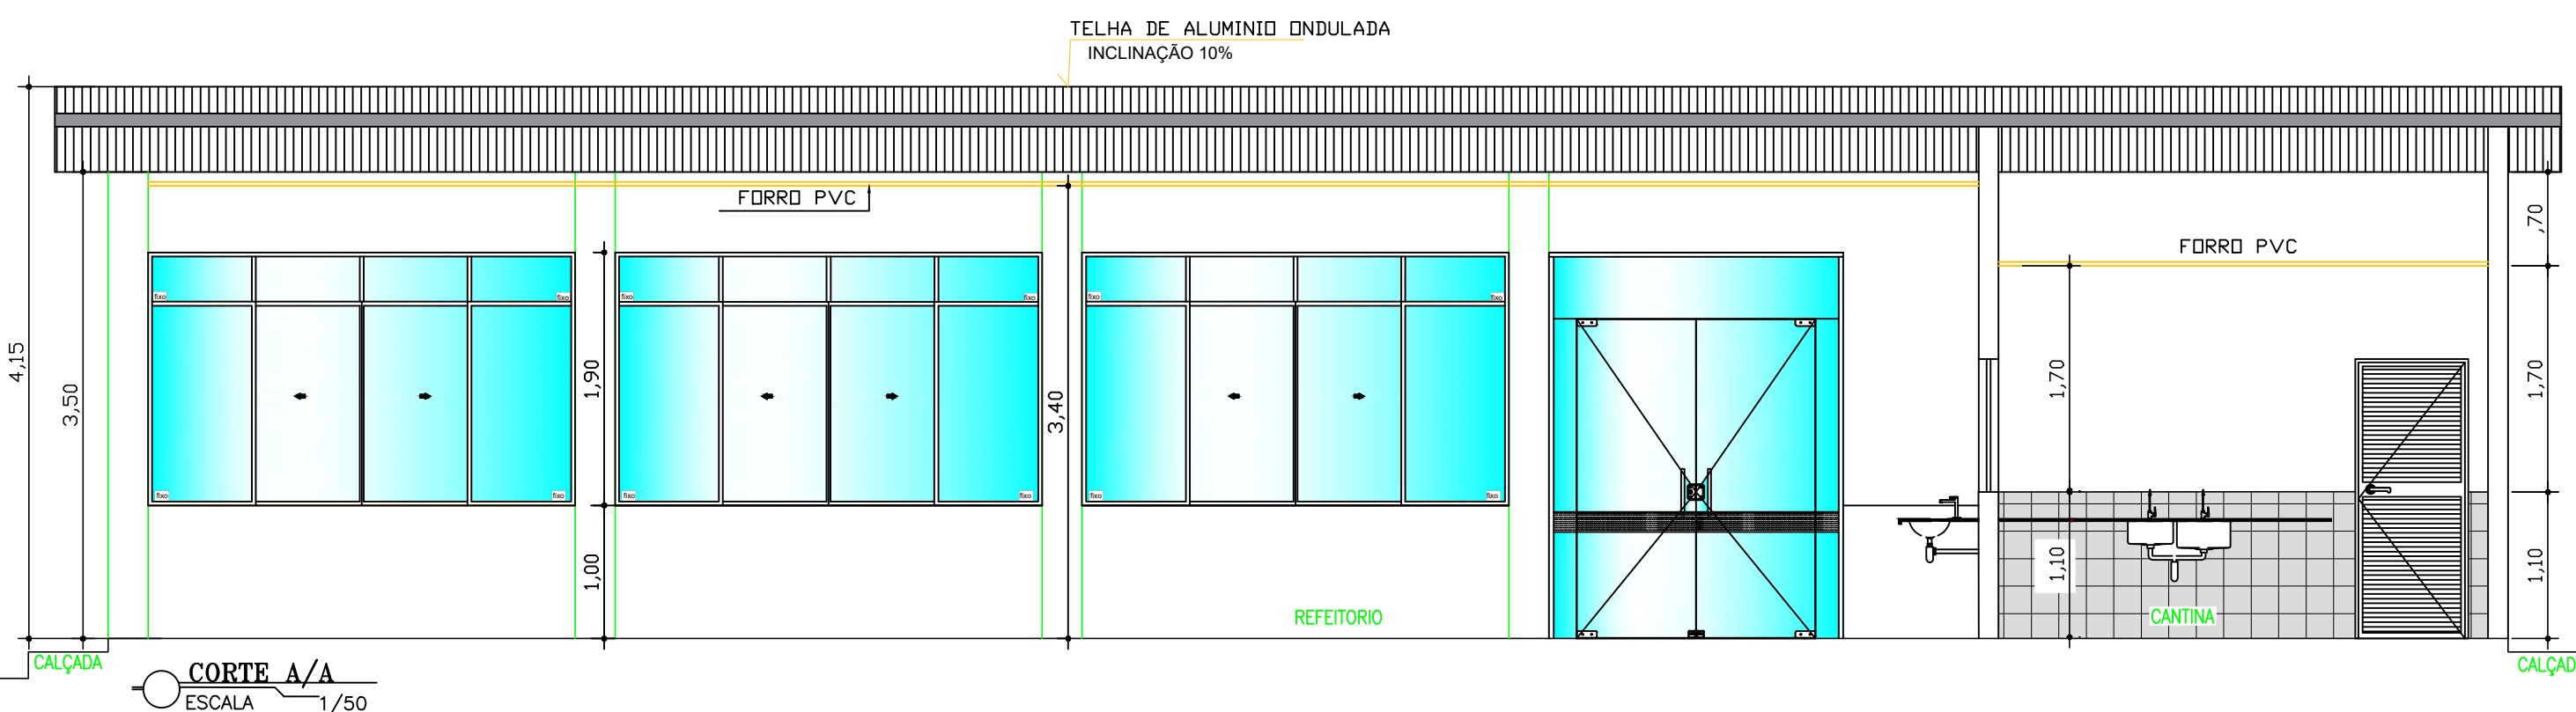
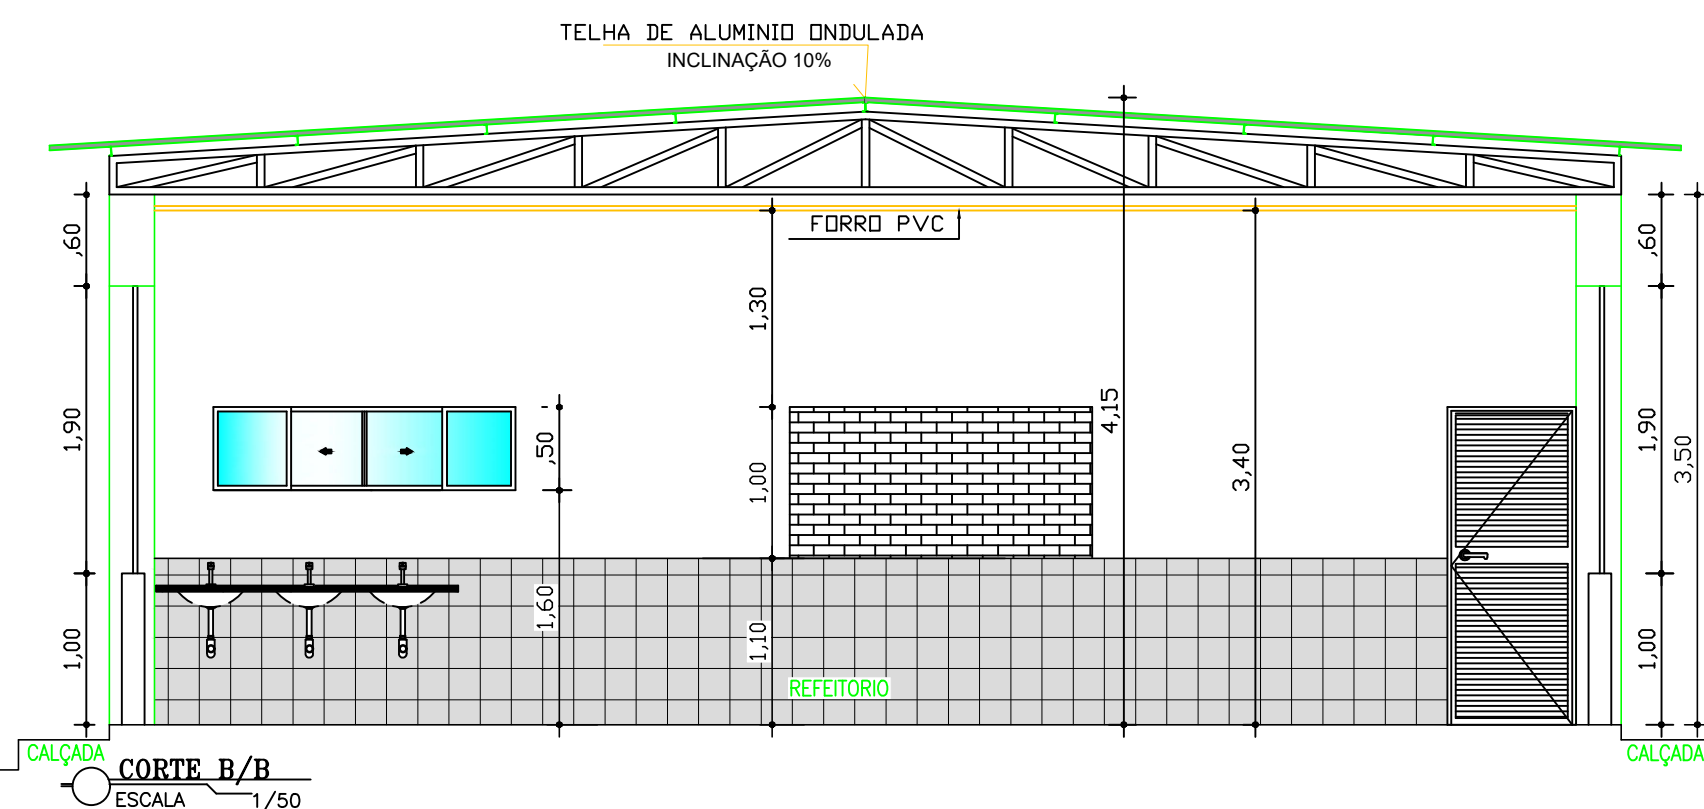
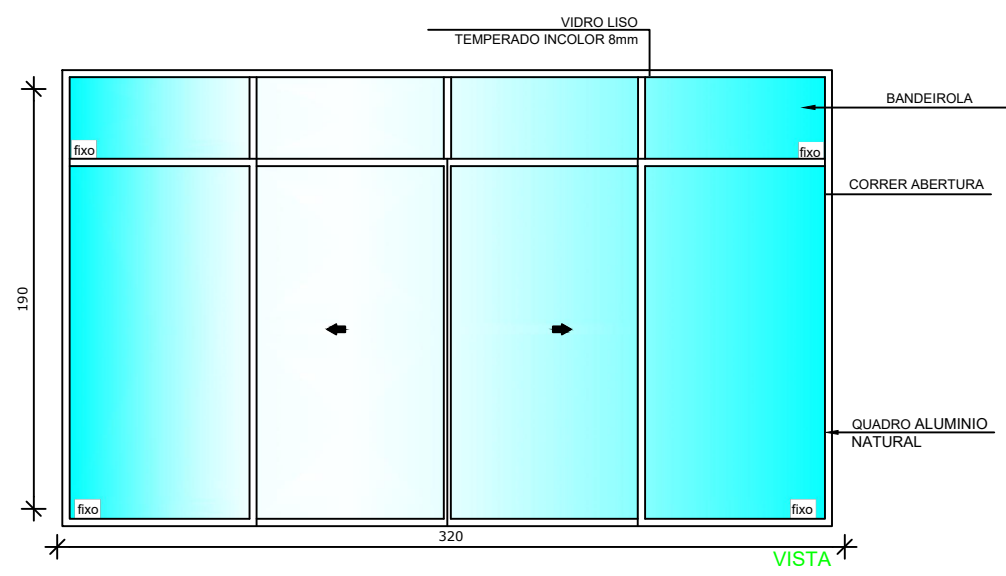
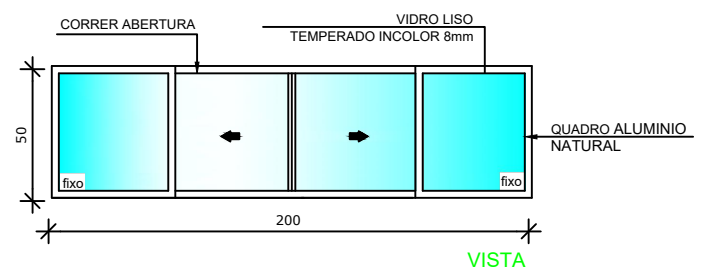
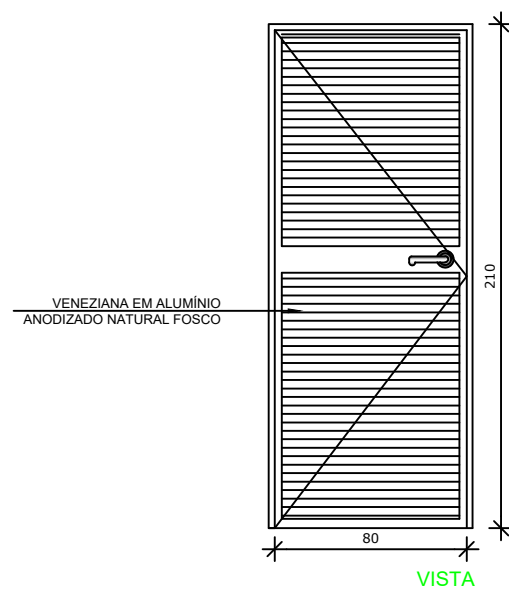


ESQUADRIAS				
LEGENDA DE PORTAS - PORTAS EM ALUMÍNIO				
REF.	Dimensões (cm)	QUANT.	TIPO	AMBIENTES
PM1	80 x 2.10	2	01 folha - de abrir com veneziana	Deposito / Cantina
LEGENDA DE PORTAS - PORTAS EM VIDRO				
REF.	Dimensões (cm)	QUANT.	TIPO	AMBIENTES
PV1	1.80 x 2.90	1	02 folhas - de abrir em vidro com bandeira	Refeitório
LEGENDA DE GRADE - GRADE EM FERRO				
REF.	Dimensões (cm)	QUANT.	TIPO	AMBIENTES
GF1	2.00 x 1.00	1	01 folha - de abrir	Cantina
LEGENDA DE JANELAS - JANELAS ALUMÍNIO E VIDRO				
REF.	Dimensões (cm)	QUANT.	TIPO	AMBIENTES
JA-1	3.20 x 1.90	10	Correr / Banderola	Refeitório
JA-2	2.00 x .50	1	Correr	Deposito

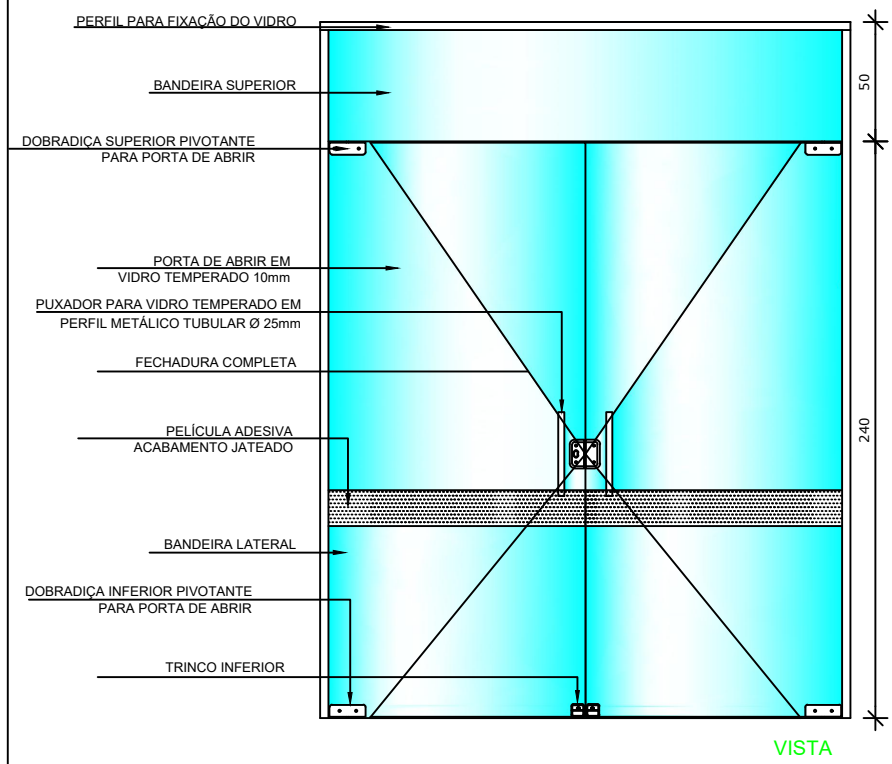

Especificações de materiais a executar		Legenda à executar	
	PISO 01 - PISO INDUSTRIAL 02 - PISO DA CALÇADA		ALVENARIA À EXECUTAR
	PAREDE 01 - TINTA LATEX ACRILICA 02 - REVESTIMENTO CERÂMICO H=1.10 + TINTA ACRILICA ATÉ O FORRO		ALVENARIA DA MURETA À EXECUTAR
	TETO 01 - FORRO PVC 02 - LAJE PRÉ-FABRICADA TRELIÇADA		BANCADELA E PRATELEIRA EM GRANITO À EXECUTAR
			REVESTIMENTO CERÂMICO À EXECUTAR
			TELHA DE ALUMÍNIO ONDULADA À EXECUTAR

NOTAS

- COTAS EM METROS;
- COTAS DE NÍVEL EM METROS;
- CONFERIR MEDIDAS, ABERTURAS, NÍVEIS E PRUMOS NO LOCAL;
- MEDIDAS EM COTAS PREVALECEM SOBRE O DESENHO;
- ESSE DESENHO DEVE SER IMPRESSO COLORIDO.

DATA	PROJETO	DESENHO	ESCALA
JULHO/2024	ALPHA PROJETOS	JADER MACHADO	INDICADA

OBJETO

CONSTRUÇÃO DE REFEITÓRIO NA E.E.F FIRMINO ARARUNA.

PROPRIETÁRIO	PREFEITURA MUNICIPAL DE MAURITI - CEARÁ
ENDEREÇO/OBRA	DISTRITO DE ANAÚA NO MUNICÍPIO DE MAURITI - CE
ASSUNTO	ARQUITETÔNICO
CONTEÚDO	- PLANTA BAIXA - PLANTA DE COBERTURA - CORTES - DETALHES - LEGENDA
PRANCHA	01/01
PROJETO DESENVOLVIDO POR:	

PROJETOS DE ENGENHARIA
CNPJ 44.468.778/0001-53
R. DOVA CE-081, KM 18 CONJ. CAPE DA LINHA GALPÃO 01
C/DA RURAL, JABARAUA-CE TELEFONE: (85) 3614-5495